

Agenzia del Territorio
CATASTO FABBRICATI
Ufficio Provinciale di
Rimini

Dichiarazione protocollo n. _____ del _____
Planimetria di u.i.u. in Comune di Cattolica
Piazzale Della Repubblica civ. SNC



Identificativi Catastali:
Sezione:
Foglio: 4
Particella: 2863
Subalterno: 191

Compilata da:
Coli Mirco
Iscritto all'albo:
Geometri

Prov. Rimini

N. 1023

Scheda n. 1 Scala 1:200

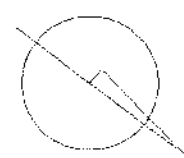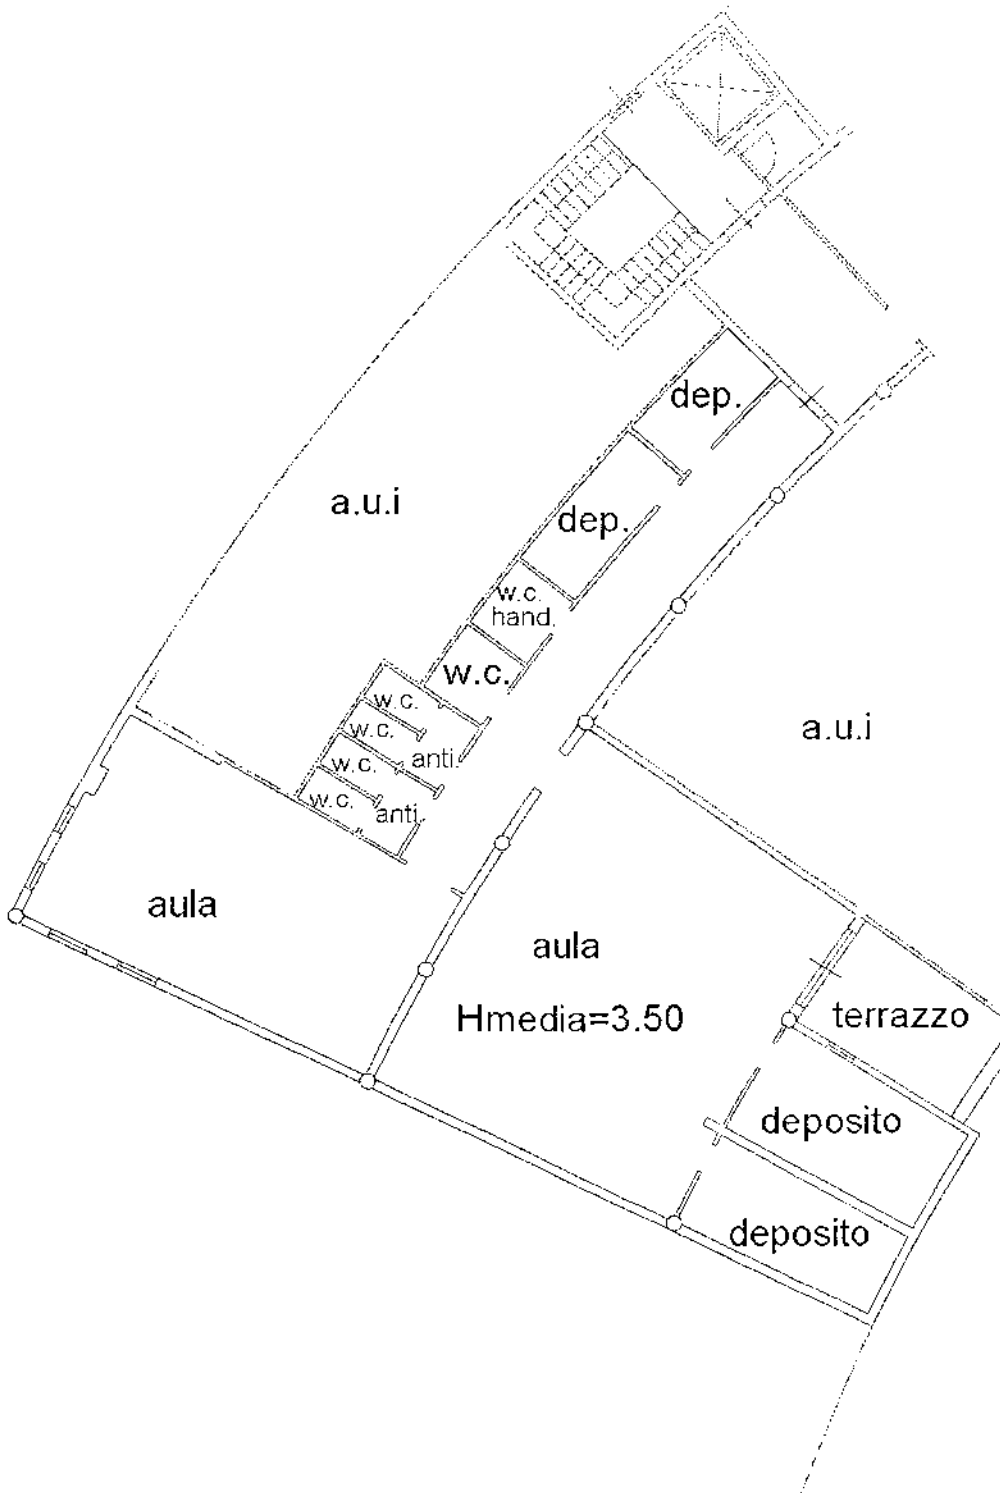

PIANO PRIMO