Agenzia delle Entrate
CATASTO FABBRICATI
Ufficio Provinciale di Rimini

Dichiarazione protocollo n. RN0017947 del 08/04/2021

Comune di Cattolica


Piazzale Galluzzi Salvatore civ. 3

Identificativi Catastali:	Compilata da:
Sezione:	Delprete Tiberio
Foglio: 4	Iscritto all'albo: Geometri
Particella: 5248	Prov. Rimini N. 879
Subalterno:	


Planimetria	
Scheda n. 1	Scala 1:200


PIANO TERRA

h sottotrave

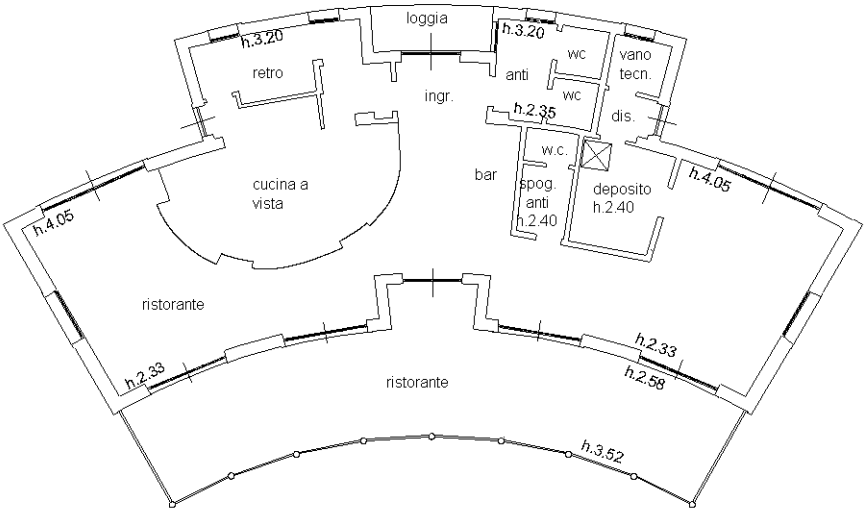

PIANO PRIMO/AMMEZZATO

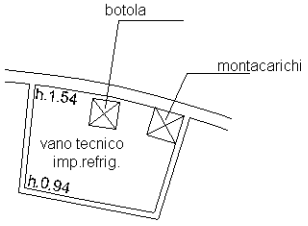

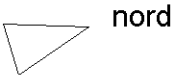

10 mm

Catasto dei Fabbricati - Situazione al 10/09/2026 - Comune di CATTOLICA(C357) - < Foglio 4 - Particella 5248 - Subalterno > PIAZZALE SALVATORE GALLUZZI n. 3 Piano T-1

Ultima planimetria in atti